


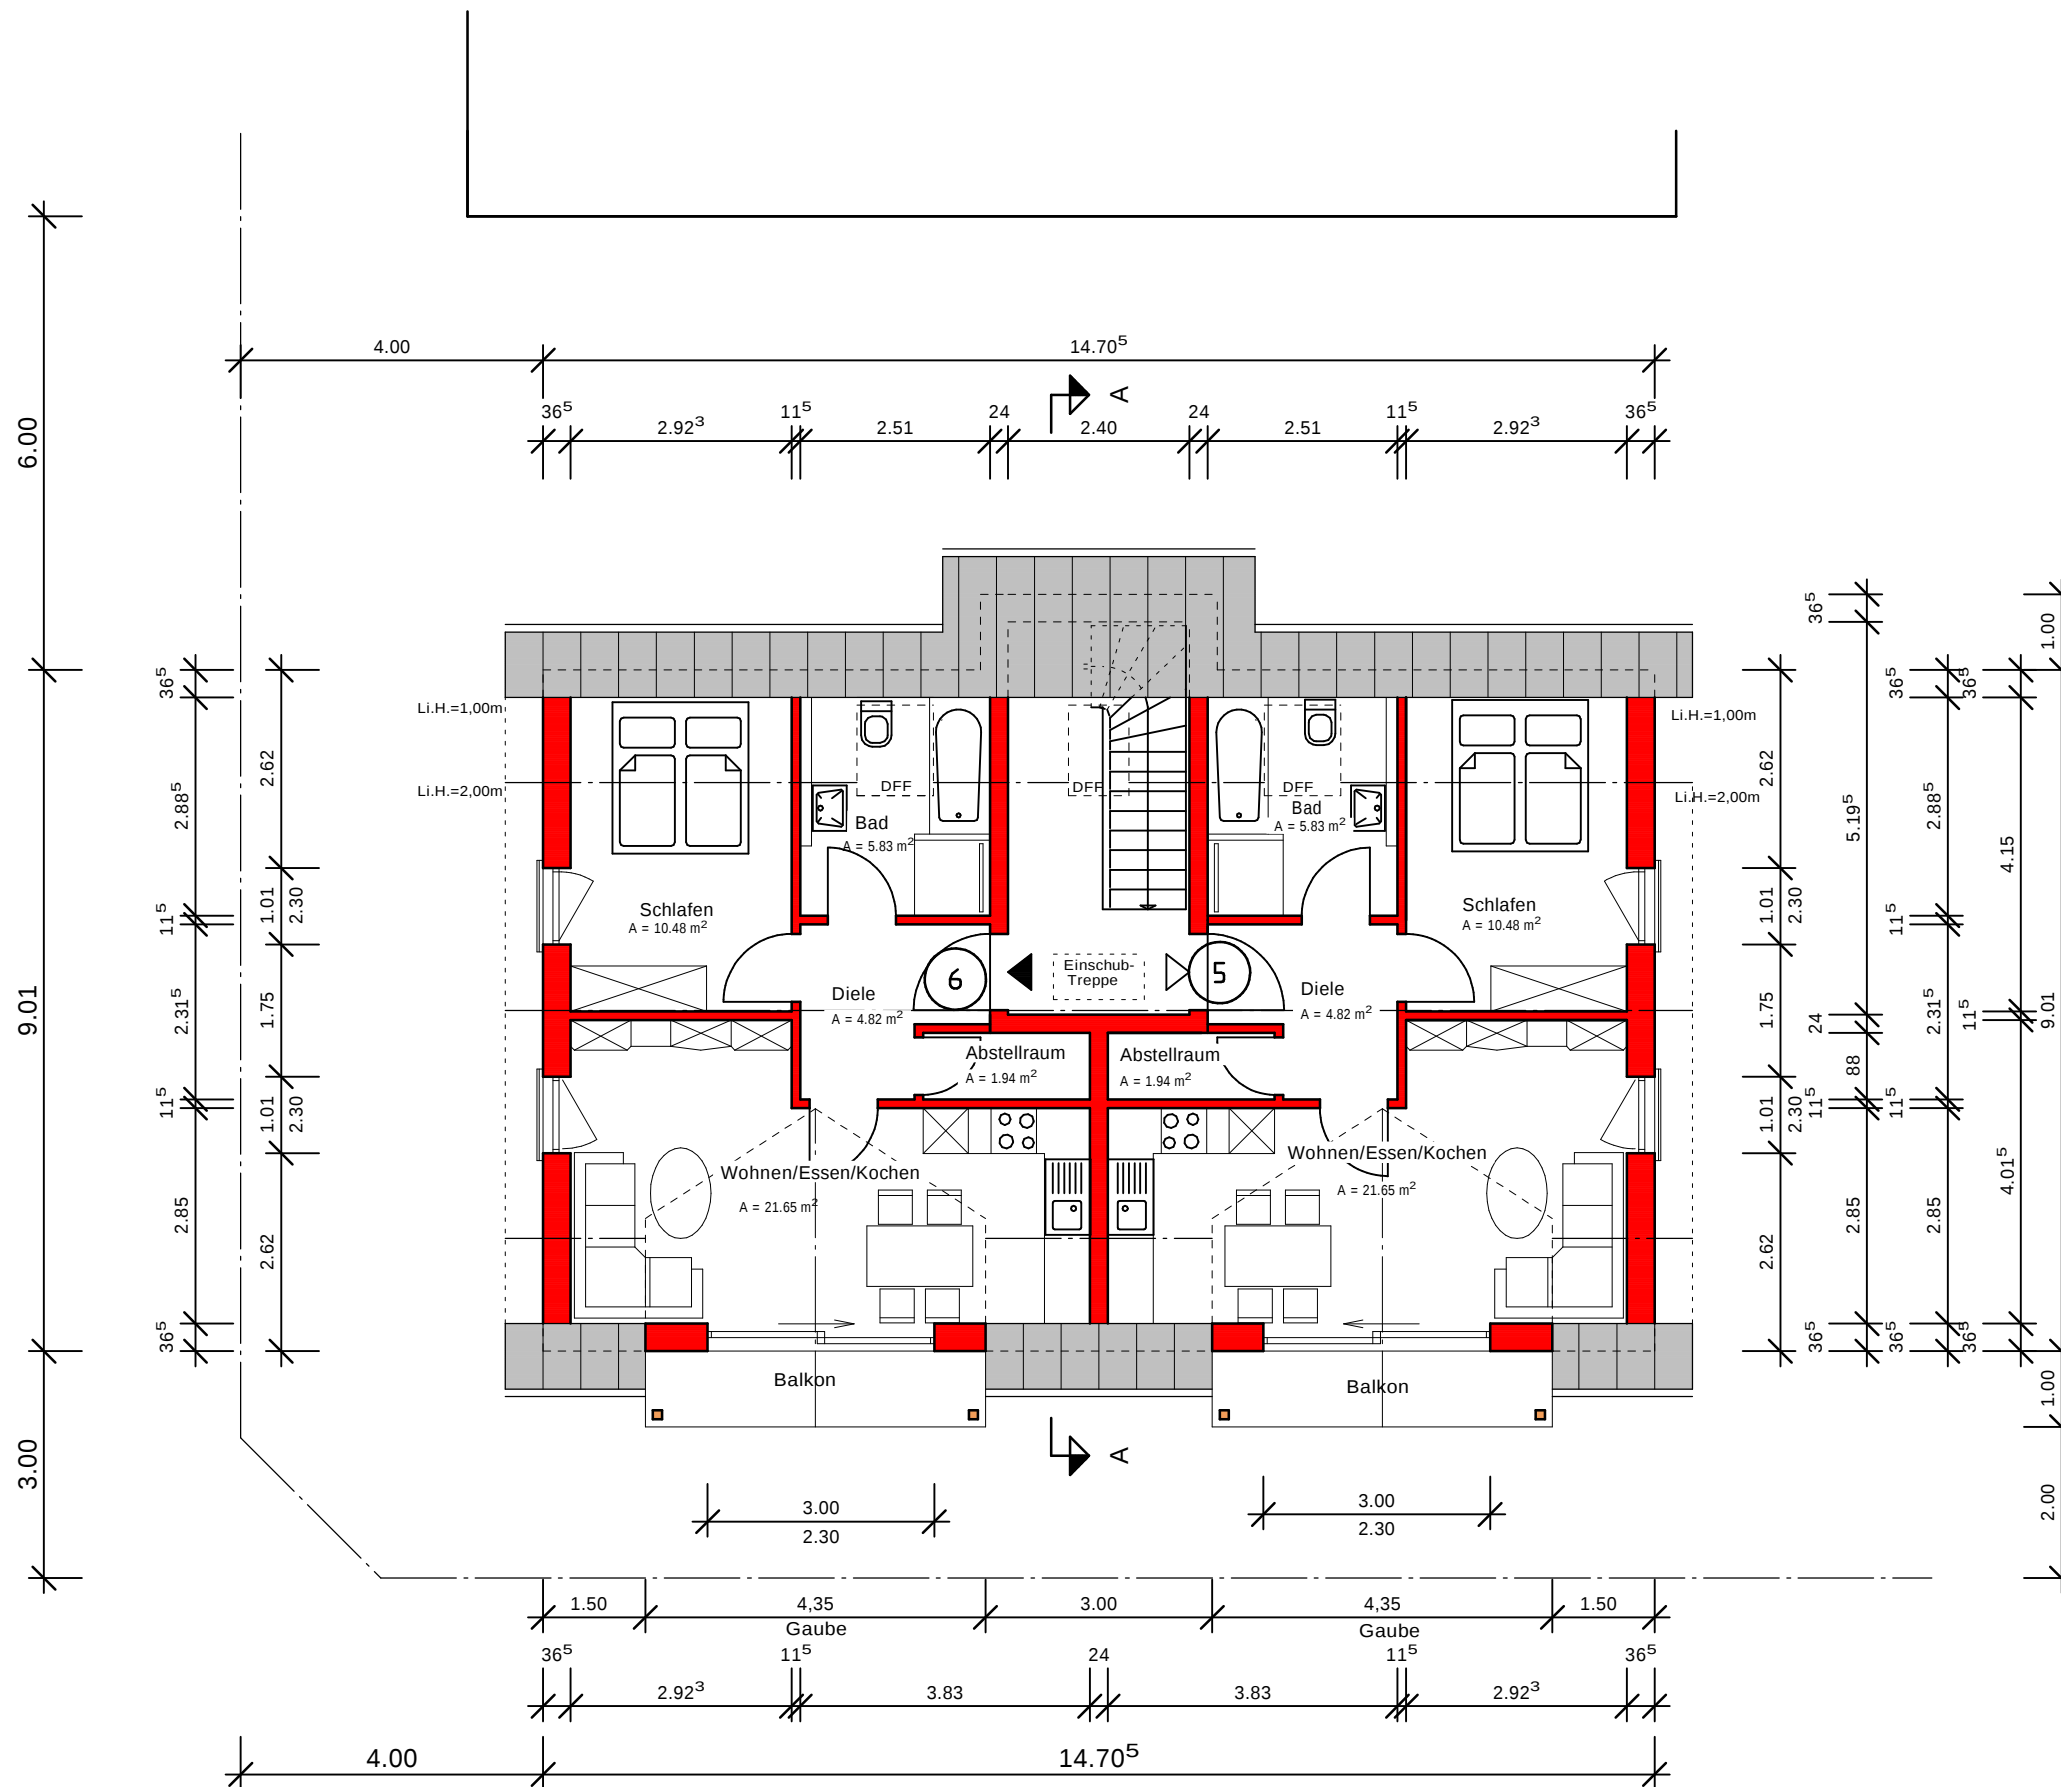

Bauantrag

PROJEKT :
Neubau eines Mehrfamilienwohnhauses
mit Stellplätzen

BAUHERR :

Baugenossenschaft e.G.
Ringstraße 8/6
76356 Weingarten/Baden

UNTERSCHRIFT BAUHERR

BAUORT :
76356 Weingarten
Mülbergerstr. 4
LGB. NR. 13624/9 - /10

ENTWURFSVERFASSER :

PLANUNGSBÜRO
TORSTEN HILL
FASANENWEG 4/1
76356 WEINGARTEN
TEL. 07244 558093
E-Mail: info@planung-hill.de

Dachgeschoss M: 1:100

Weingarten, 08.02.2017 BL: NR: 4